




Construcciones modulares evolutivas



3 DORMITORIOS

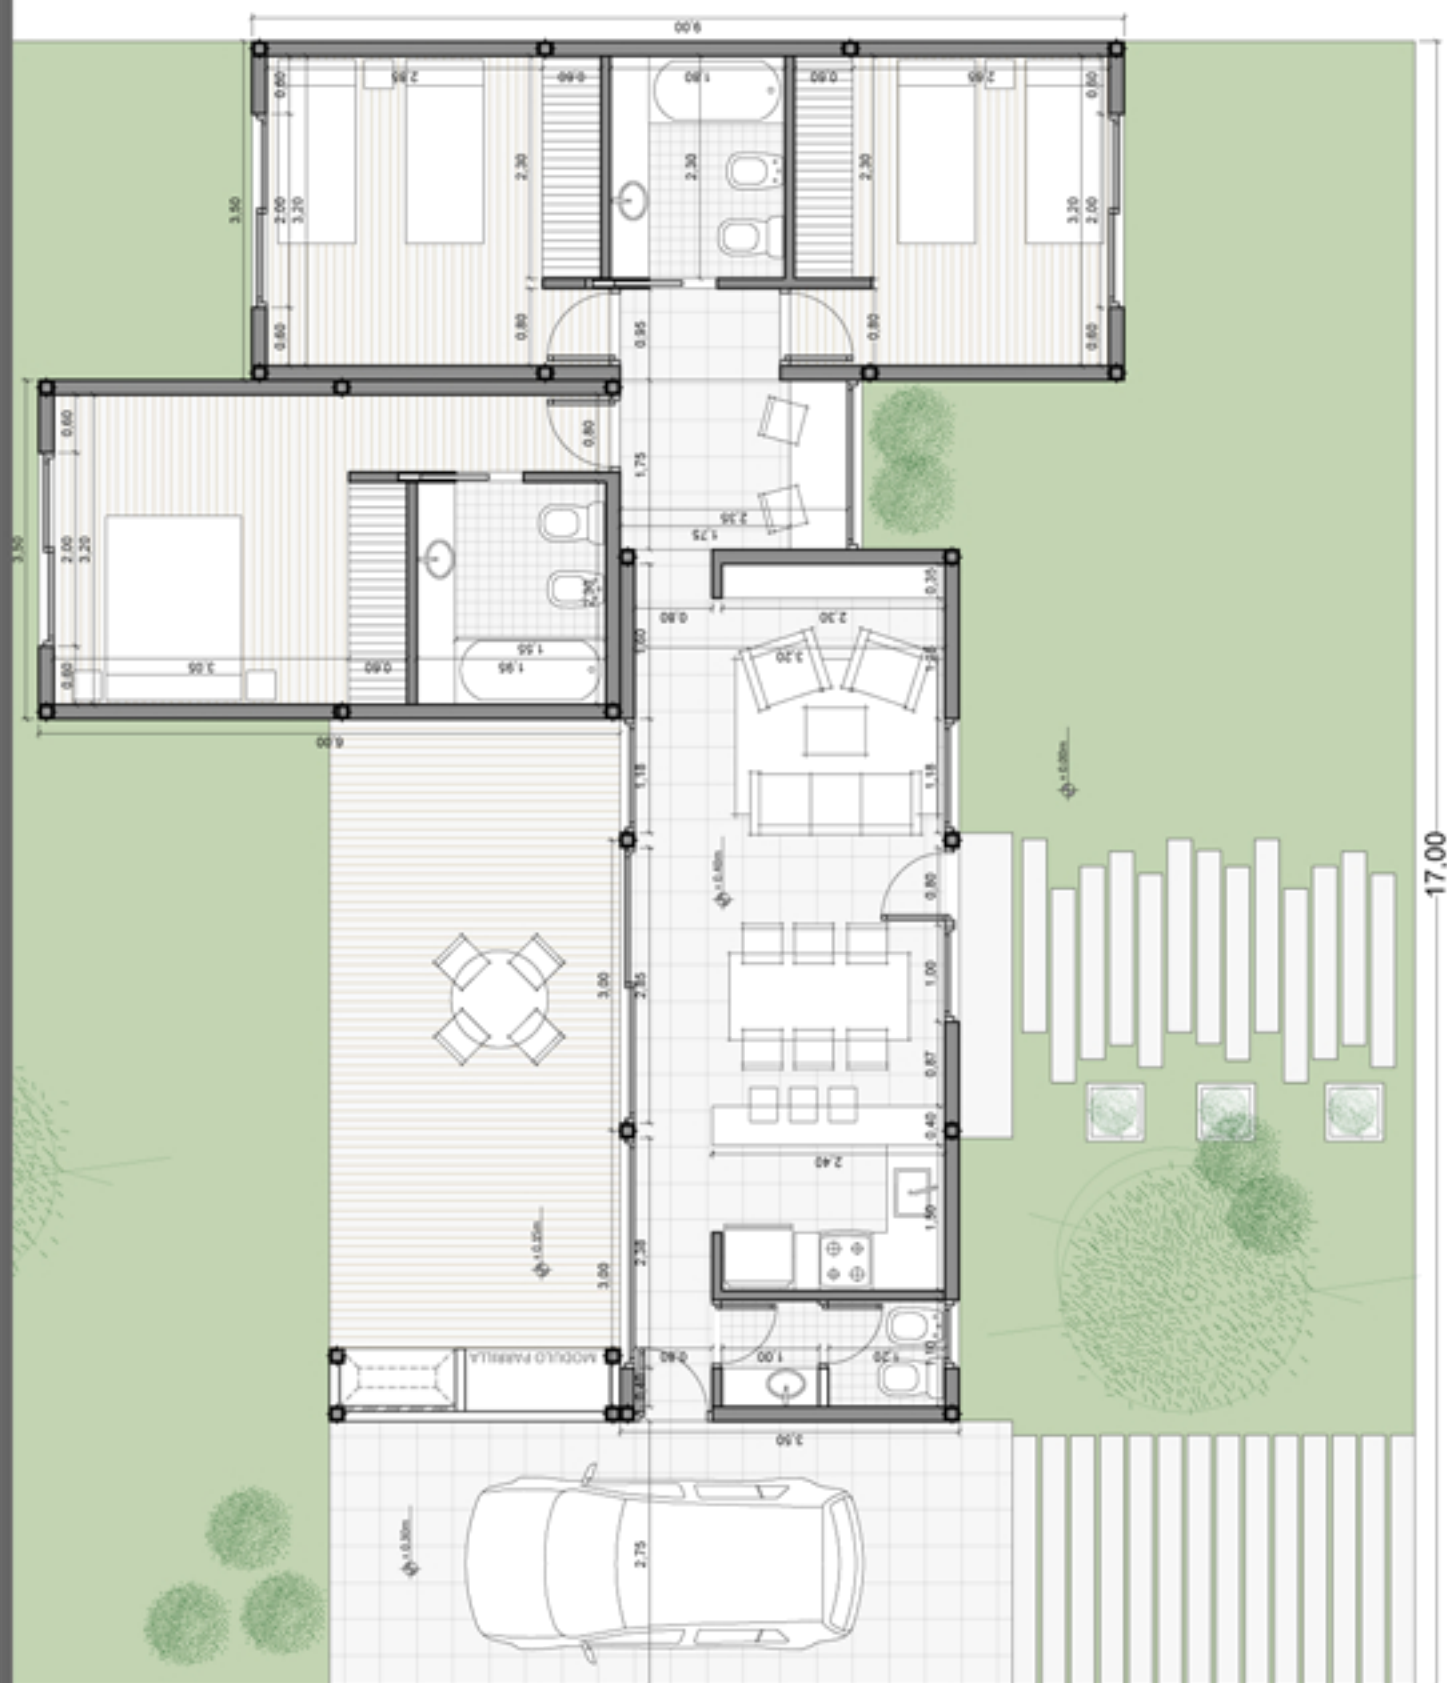

0	08/10/14					
Revisión	Fecha	Emisión / Modificación	Dib.	Revis.	Contr.	Aprol
Obra: Construcciones modulares evolutivas			Nº Proyecto: Modelo 3 dormitorios			
Arquitectura - Planta baja						
Nº Documento:			Escala/s 1:75	tipo H con3 dorm.dwg		



0	08/10/14					
Revisión	Fecha	Emisión / Modificación	Dib.	Revis.	Contr.	Aprob.
Obra: Construcciones modulares evolutivas			Nº Proyecto: Modelo 3 dormitorios			
Arquitectura - Vistas						
Nº Documento:			Escala/s 1:75	tipo H con3 dorm.dwg		



Metraje

1. Estar: 3.40x2.40m
2. Cocina comedor: 4.20x2.40m
3. Baño con antebañ: 1.10x2.40m
4. Paso + estudio: 2.35x1.75m
5. Baño: 2.30x1.95m
6. Dormitorio: 3.20x3.05m+ placard
7. Baño: 2.30x1.80m
8. Dormitorios: 3.20x2.85m+ placard
9. Garage semicubierto: 2.75x7.05m
10. Deck+parrilla: 7.25x3.00m

Descripción Técnica

- Placa de Hormigón armado
- Pisos cerámicos / porcelanato / flotante de madera
- Mampostería de bloques de concreto celular (Retak)
- Terminación de mampostería con enduido y pintura latex / cerámicos en baño y cocina
- Carpinterías de aluminio, línea tipo Modena. Vidrio simple o doble
- Cubierta de chapa y teja pizarra
- Mesada de marmol granítico
- Grifería a elección



0	08/10/14				
Revisión	Fecha	Emisión / Modificación	Dib.	Revis.	Contr. Aprob
Obra: Construcciones modulares evolutivas			Nº Proyecto: Modelo 3 dormitorios		
Arquitectura - Planta baja					
Nº Documento:			Escala/s 1:75	tipo H con3 dorm.dwg	

Forma de expansión

MODULO 3

Dormitorios: 22.80m²

Baño: 4.20 m²

Paso: 1.60 m²

Total: 28.60m²



Modulo 2

Baño: 4.50m²

Dormitorio: 13.30m²

Total: 17.80m²

Modulo 1


Estar: 8.20 m²

Cocina comedor: 10.10m²

Baño con antebañ: 2.70m²

Circulación: 7.00m²

Total: 28.00m²

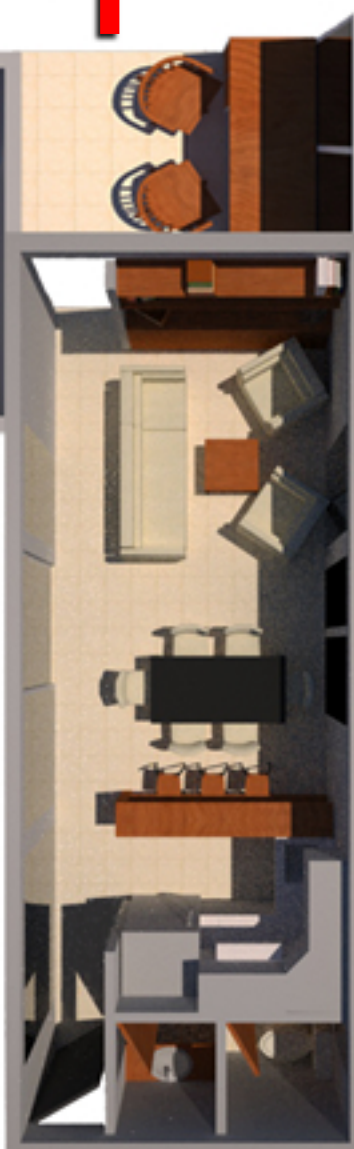


Modulo paso

Paso y estudio: 4.20m²



0	04/11/13					
Revisión	Fecha	Emisión / Modificación	Dib.	Revis.	Contr.	Aprob
Obra: Construcciones modulares evolutivas			Nº Proyecto: 2013-12			
Vivienda dos dormitorios - Modelo 1 A						
Nº Documento:			Escala/s 1:50	Archivo de Origen		

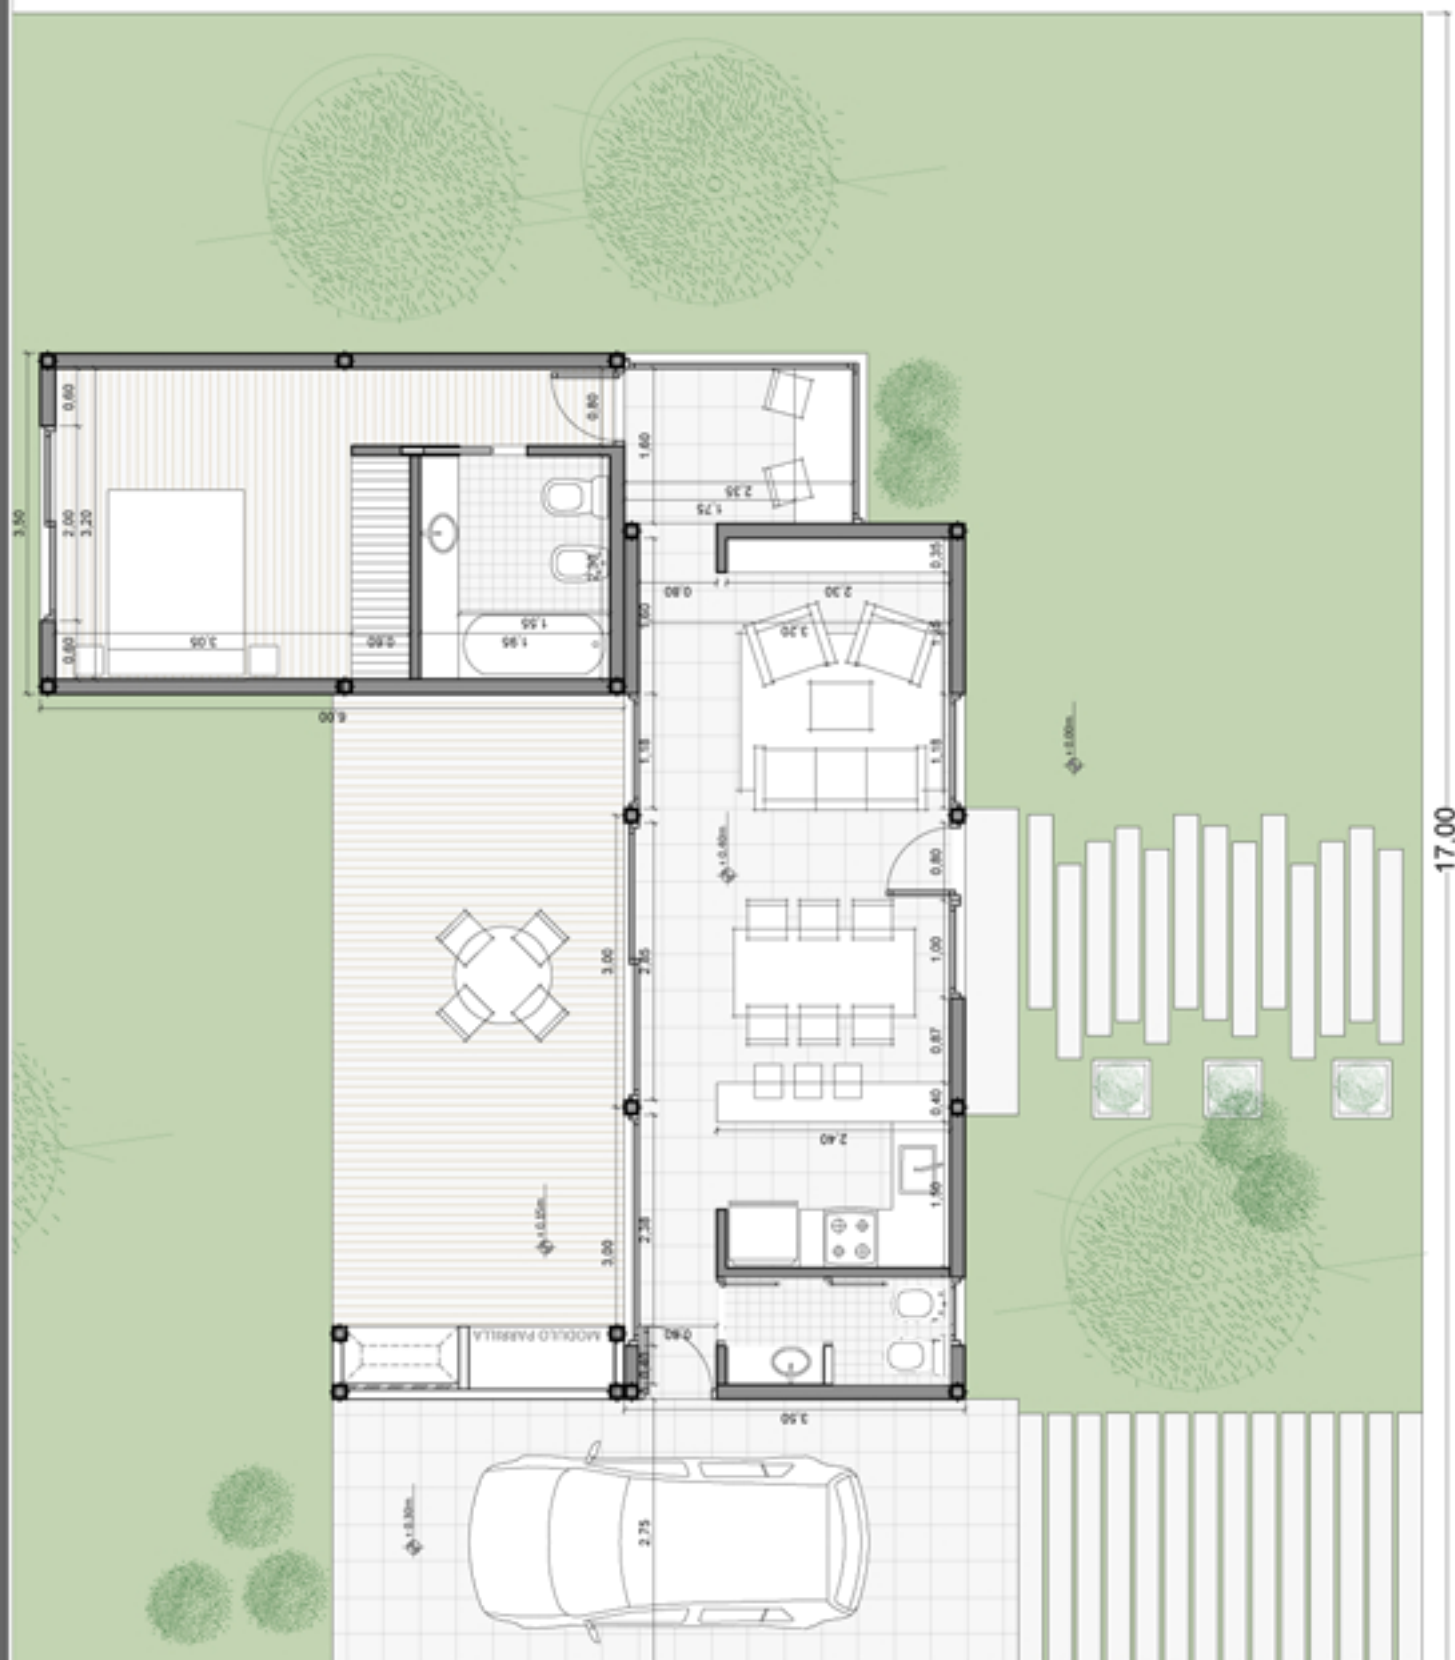

17.00



0	08/10/14				
Revisión	Fecha	Emisión / Modificación	Dib.	Revis.	Contr.
Obra: Construcciones modulares evolutivas			Nº Proyecto: Modelo 3 dormitorios		
Arquitectura - Planta baja					
Nº Documento:			Escala/s 1:75	tipo H con3 dorm.dwg	