





## Construcciones modulares evolutivas



**MODELO VIRARO**

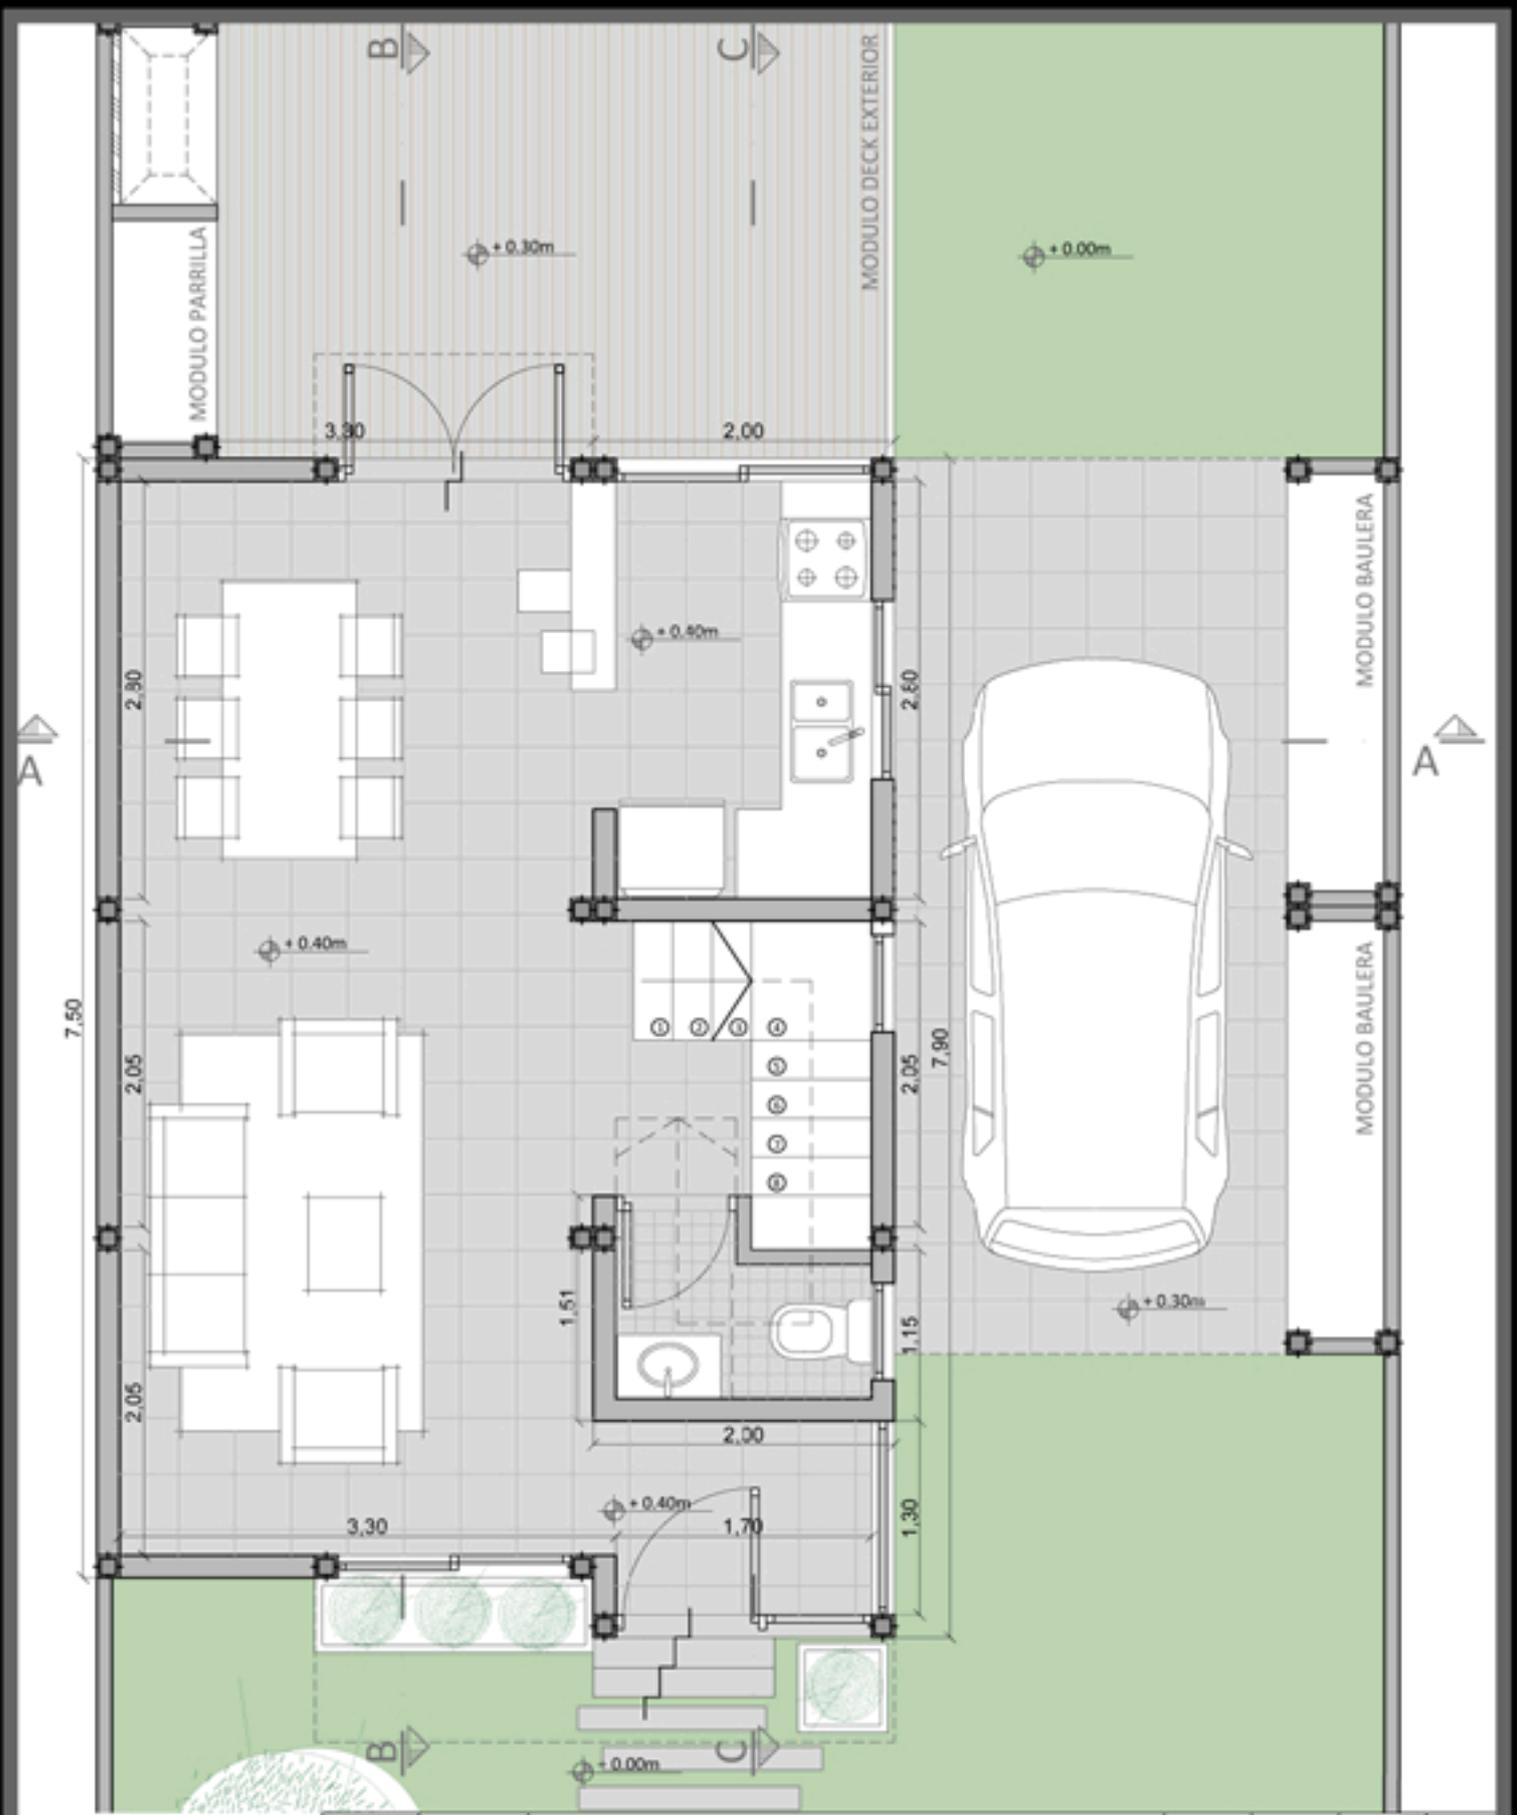

0	06/10/14				
Revisión	Fecha	Emisión / Modificación	Dib.	Revis.	Contr.
Obra: Construcciones modulares evolutivas			Nº Proyecto: Modelo 11 - Viraró		
Arquitectura - Planta baja					
Nº Documento:			Escala/s 1:50		modelo viraro MODULOS.dwg

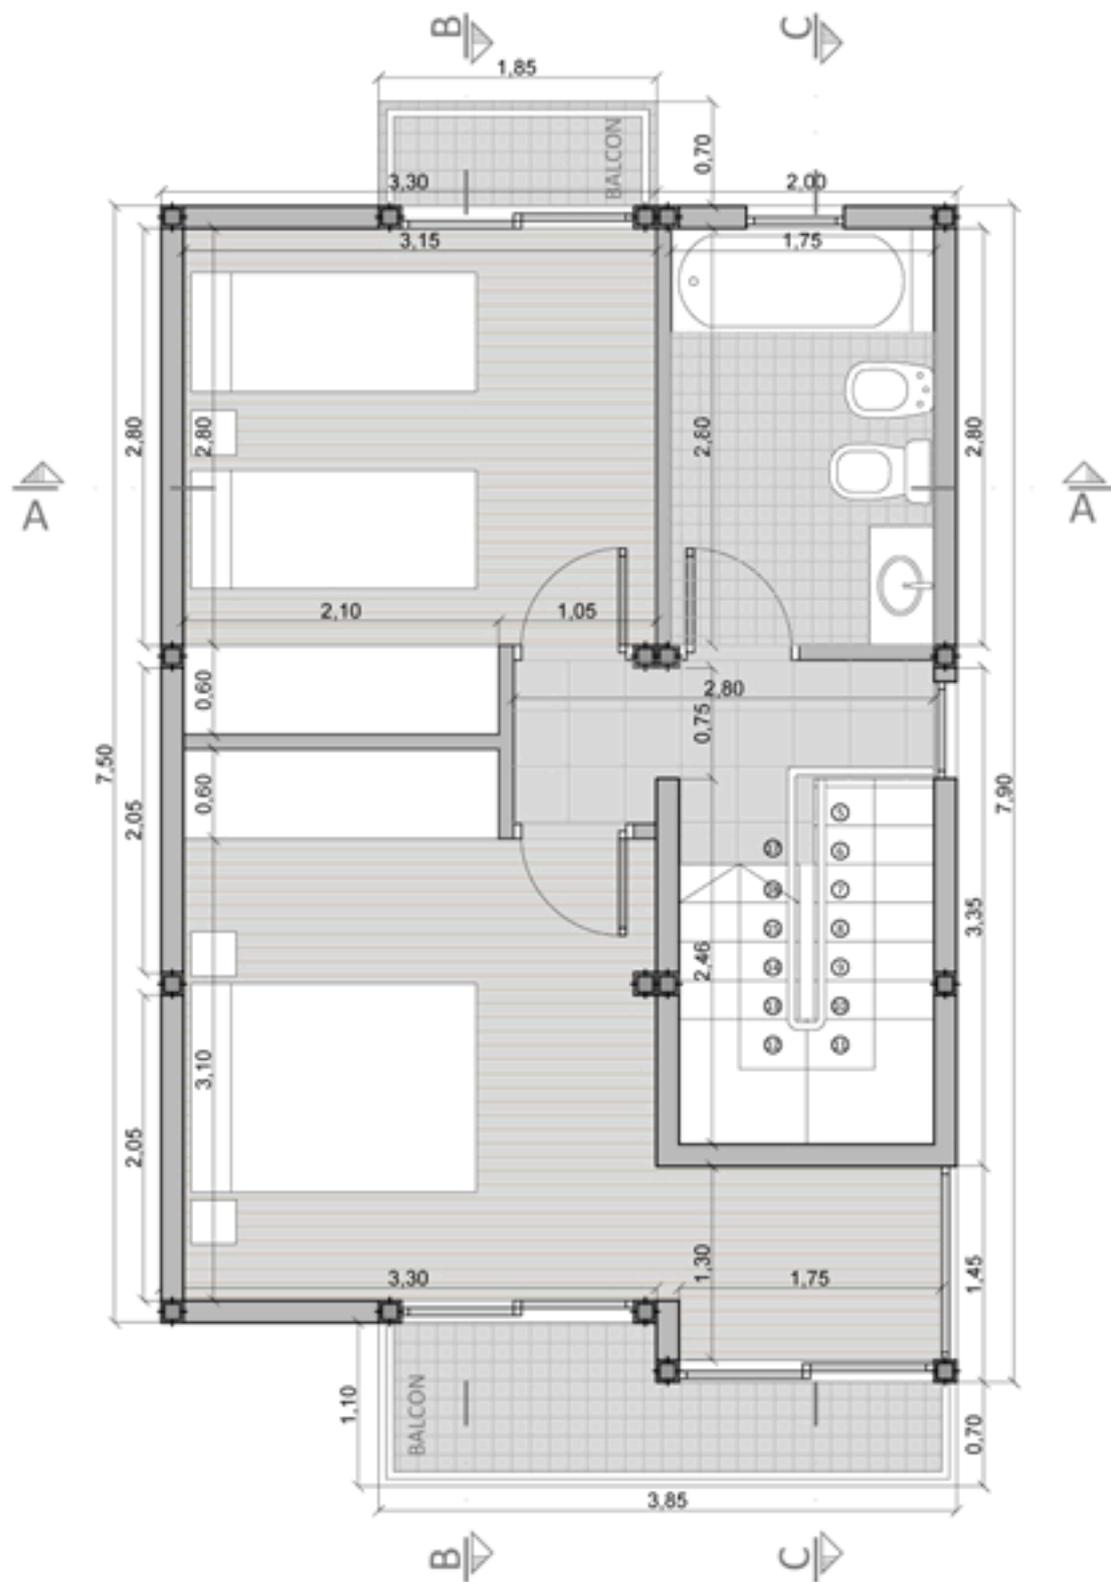

0	06/10/14				
Revisión	Fecha	Emisión / Modificación	Dib.	Revis.	Contr. Aprob.
Obra: Construcciones modulares evolutivas			Nº Proyecto: Modelo 11 - Viraró		
Arquitectura - Planta alta					
Nº Documento:			Escala/s 1:50	modelo viraro MODULOS.dwg	



### Metrage

1. Acceso: 2.30 m<sup>2</sup>
2. Estar comedor: 22.68m<sup>2</sup>
3. Tolitte: 1.88m<sup>2</sup>
4. Escalera: 5.52m<sup>2</sup>
5. Cocina: 5.18m<sup>2</sup>

### Descripción Técnica

- Platea de Hormigón armado
- Pisos cerámicos / porcelanato / flotante de madera
- Mampostería de bloques de concreto celular (Retak)
- Terminación de mampostería con enduño y pintura latex / cerámicos en baño y cocina
- Carpinterías de aluminio, línea tipo Modena. Vidrio simple o doble
- Cubierta de chapa y teja pizarra
- Mesada de marmol granítico
- Grifería a elección



0	04/11/13				
Revisión	Fecha	Emisión / Modificación	Dib.	Revis.	Contr. Aprob.
Obra: Construcciones modulares evolutivas			Nº Proyecto: 2013-12		
Vivienda - modelo Viraró					
Nº Documento:			Archivo de Origen		



### Metrage

- 1. Pasillo: 3.06m<sup>2</sup>
- 2. Baño: 4.90m<sup>2</sup>
- 3. Dormitorio 1: 10.08m<sup>2</sup>
- 4. Dormitorio 2: 11.20m<sup>2</sup>
- 5. Escritorio: 2.30m<sup>2</sup>

### Descripción Técnica


- Placa de Hormigón armado
- Pisos cerámicos / porcelanato / flotante de madera
- Mampostería de bloques de concreto celular (Retak)
- Terminación de mampostería con enduño y pintura latex / cerámicos en baño y cocina
- Carpinterías de aluminio, línea tipo Modena. Vidrio simple o doble
- Cubierta de chapa y teja pizarra
- Mesada de marmol granítico
- Grifería a elección



0	04/11/13					
Revisión	Fecha	Emisión / Modificación	Dib.	Revis.	Contr.	Aprob.
Obra: Construcciones modulares evolutivas			Nº Proyecto: 2013-12			
Vivienda - modelo Viraró						
Nº Documento:			Archivo de Origen			



0	06/10/14				
Revisión	Fecha	Emisión / Modificación	Dib.	Revis.	Contr. Aprob.
Obra: Construcciones modulares evolutivas			Nº Proyecto: Modelo 11 - Viraró		
Arquitectura - Vista frente					
Nº Documento:			Escala/s 1:50	modelo viraro MODULOS.dwg	

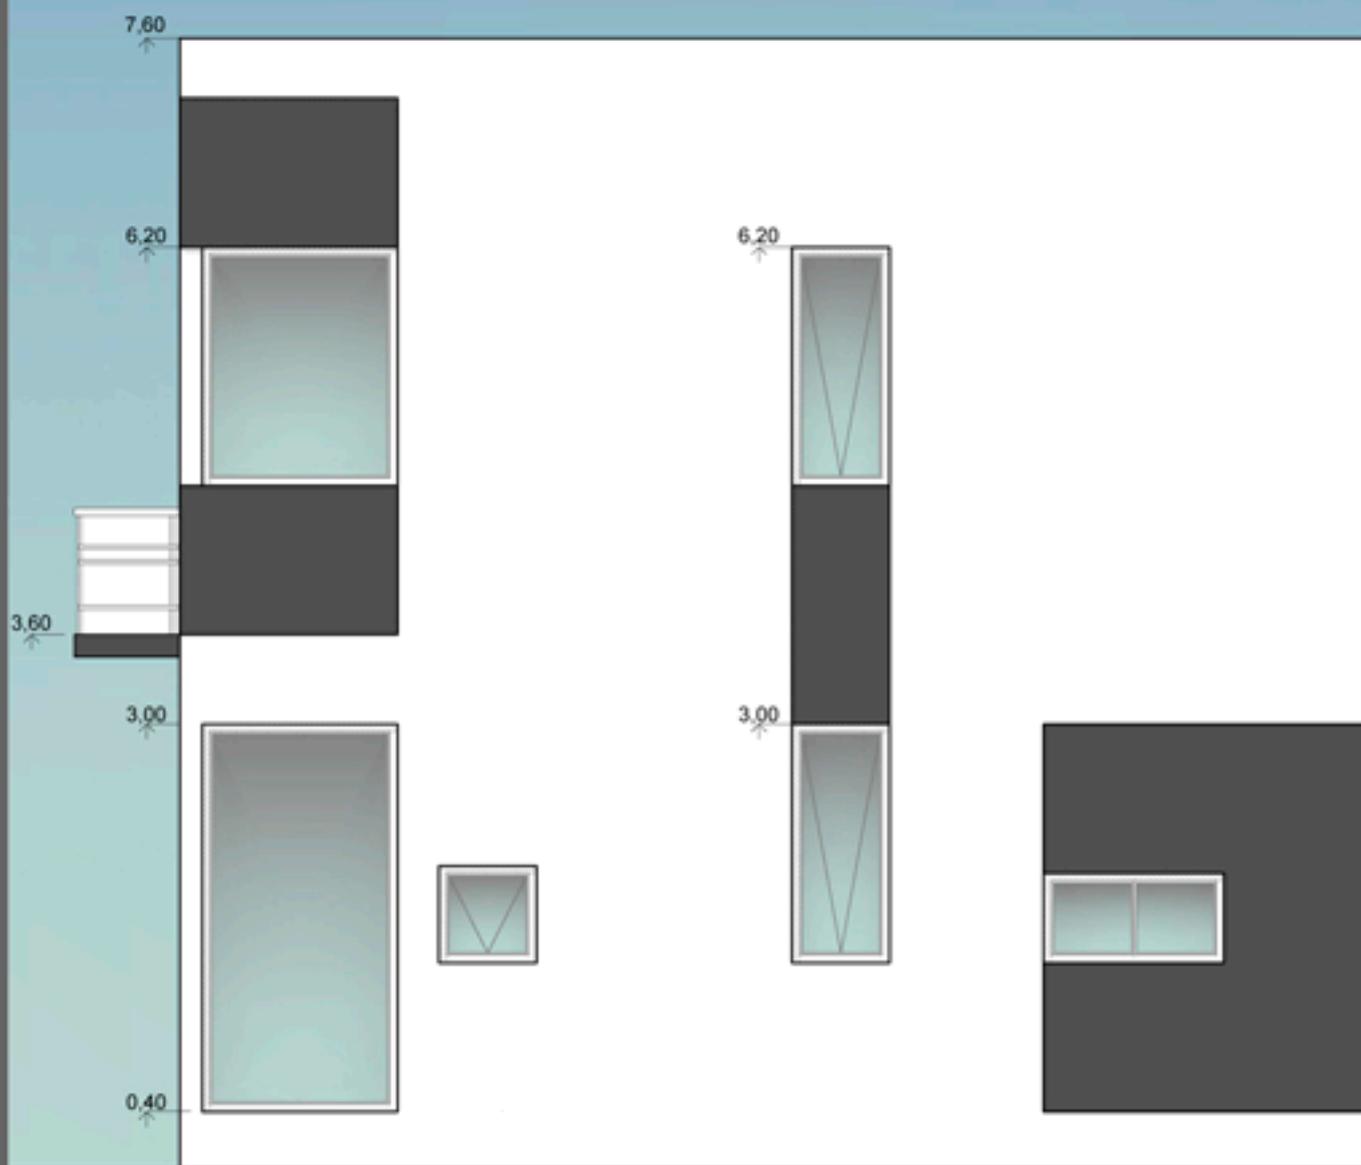

Revisión	Fecha	Emisión / Modificación	Dib.	Revis.	Contr.	Aprob.
0	06/10/14					
Obra: Construcciones modulares evolutivas			Nº Proyecto: Modelo 11 - Viraró			
Arquitectura - Vista lateral						
Nº Documento:			Escala/s 1:50		modelo viraro MODULOS.dwg	

7,60

6,20

3,60

3,00

0,40



Revisión	Fecha	Emisión / Modificación	Dib.	Revis.	Contr.	Apro
0	06/10/14					
Obra: Construcciones modulares evolutivas			Nº Proyecto: Modelo 11 - Viraró			
Arquitectura - Vista contrafrente						
Nº Documento:			Escala/s 1:50		modelo viraro MODULOS.dwg	