





Construcciones modulares evolutivas




MODELO 9 - AZUCENA

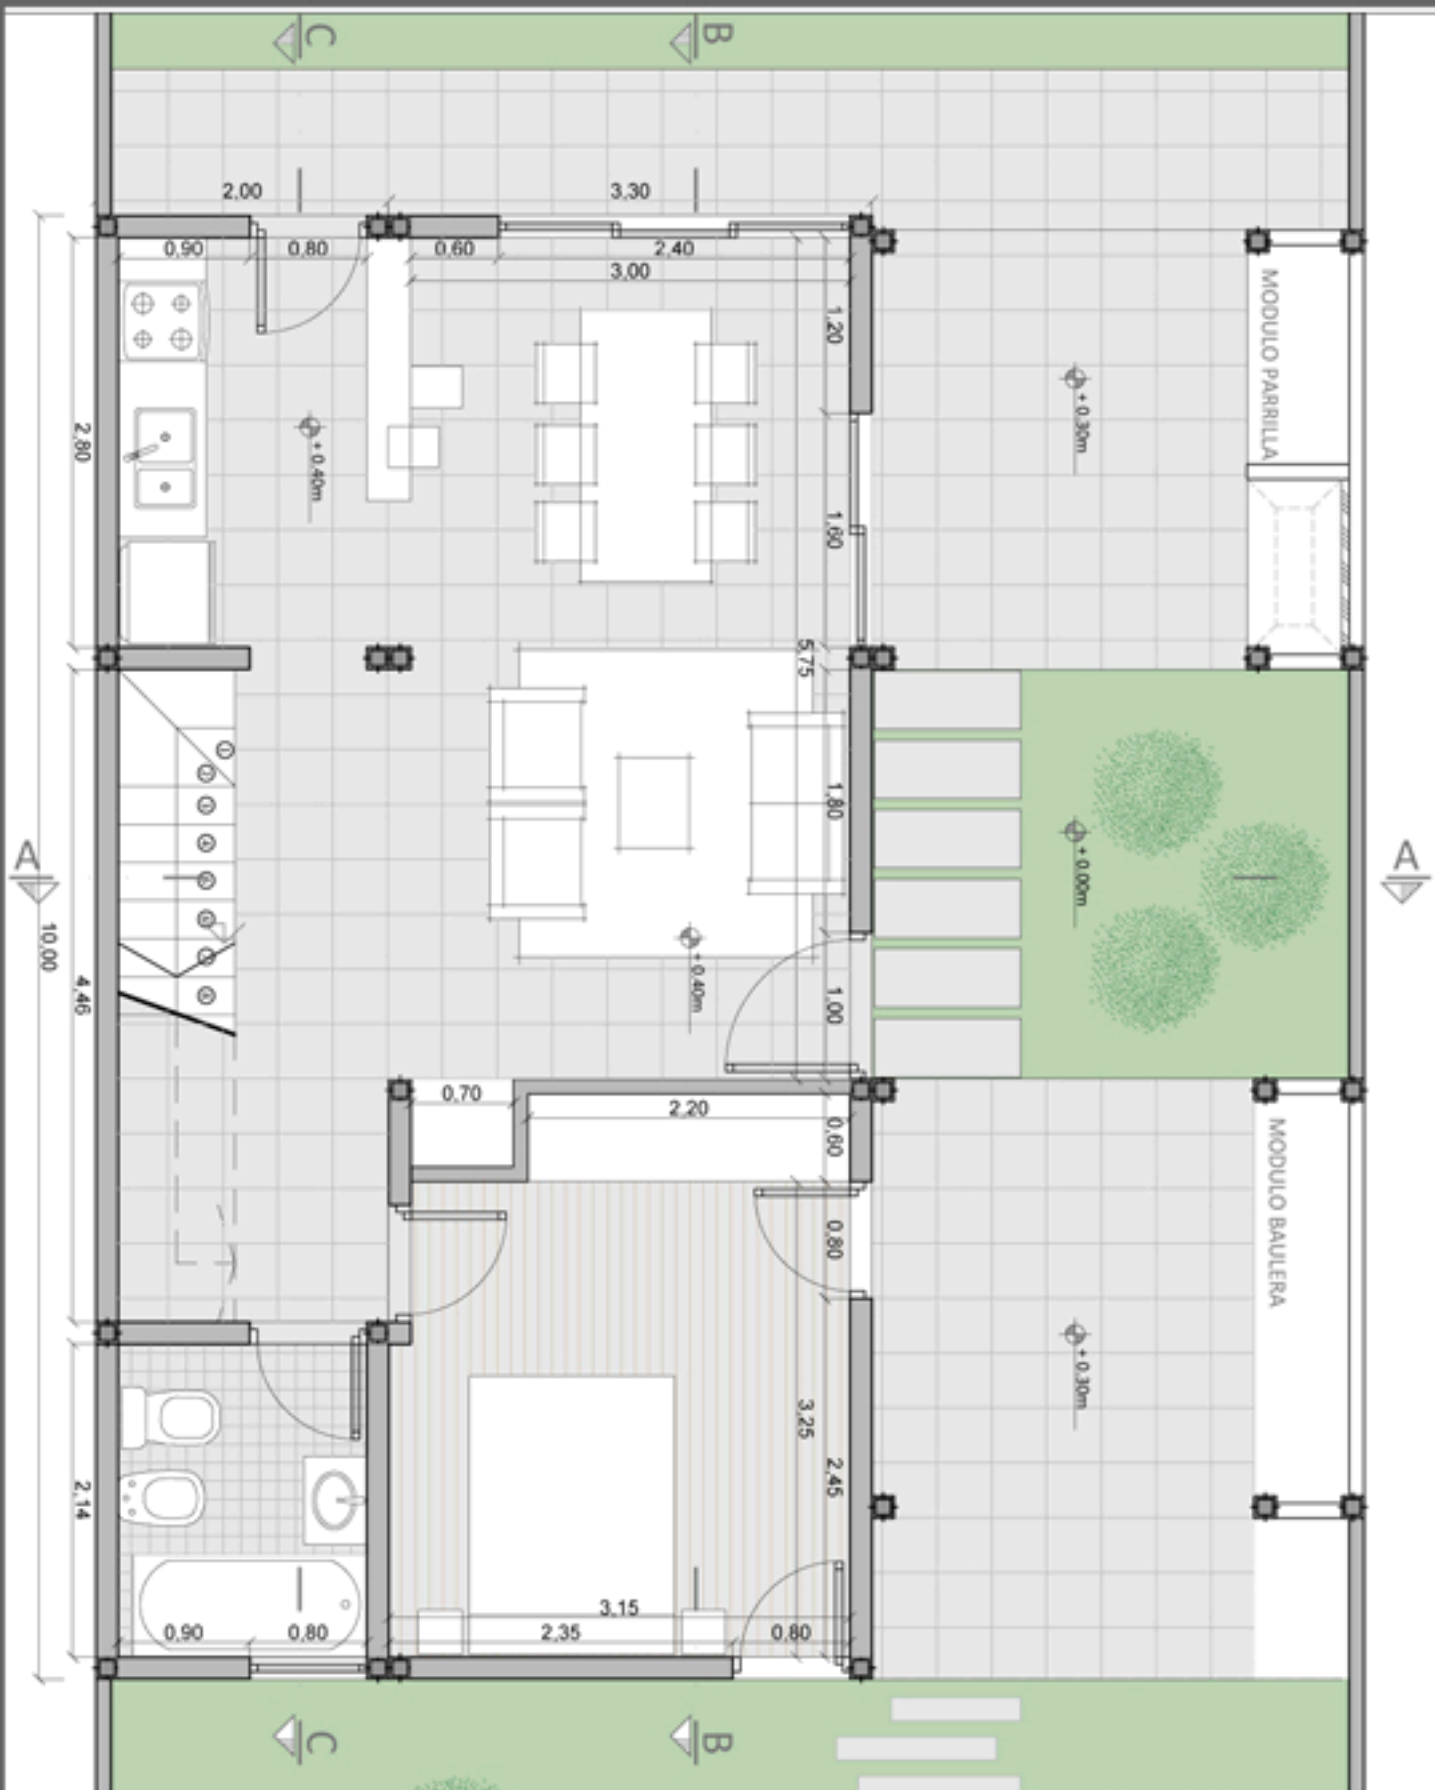

0	06/10/14				
Revisión	Fecha	Emisión / Modificación	Dib.	Revis.	Contr. Aprob.
Obra: Construcciones modulares evolutivas			Nº Proyecto: Modelo 9 - Azucena		
Arquitectura - Planta baja					
Nº Documento:			Escala/s 1:50	modelo azucena MODULOS.dwg	

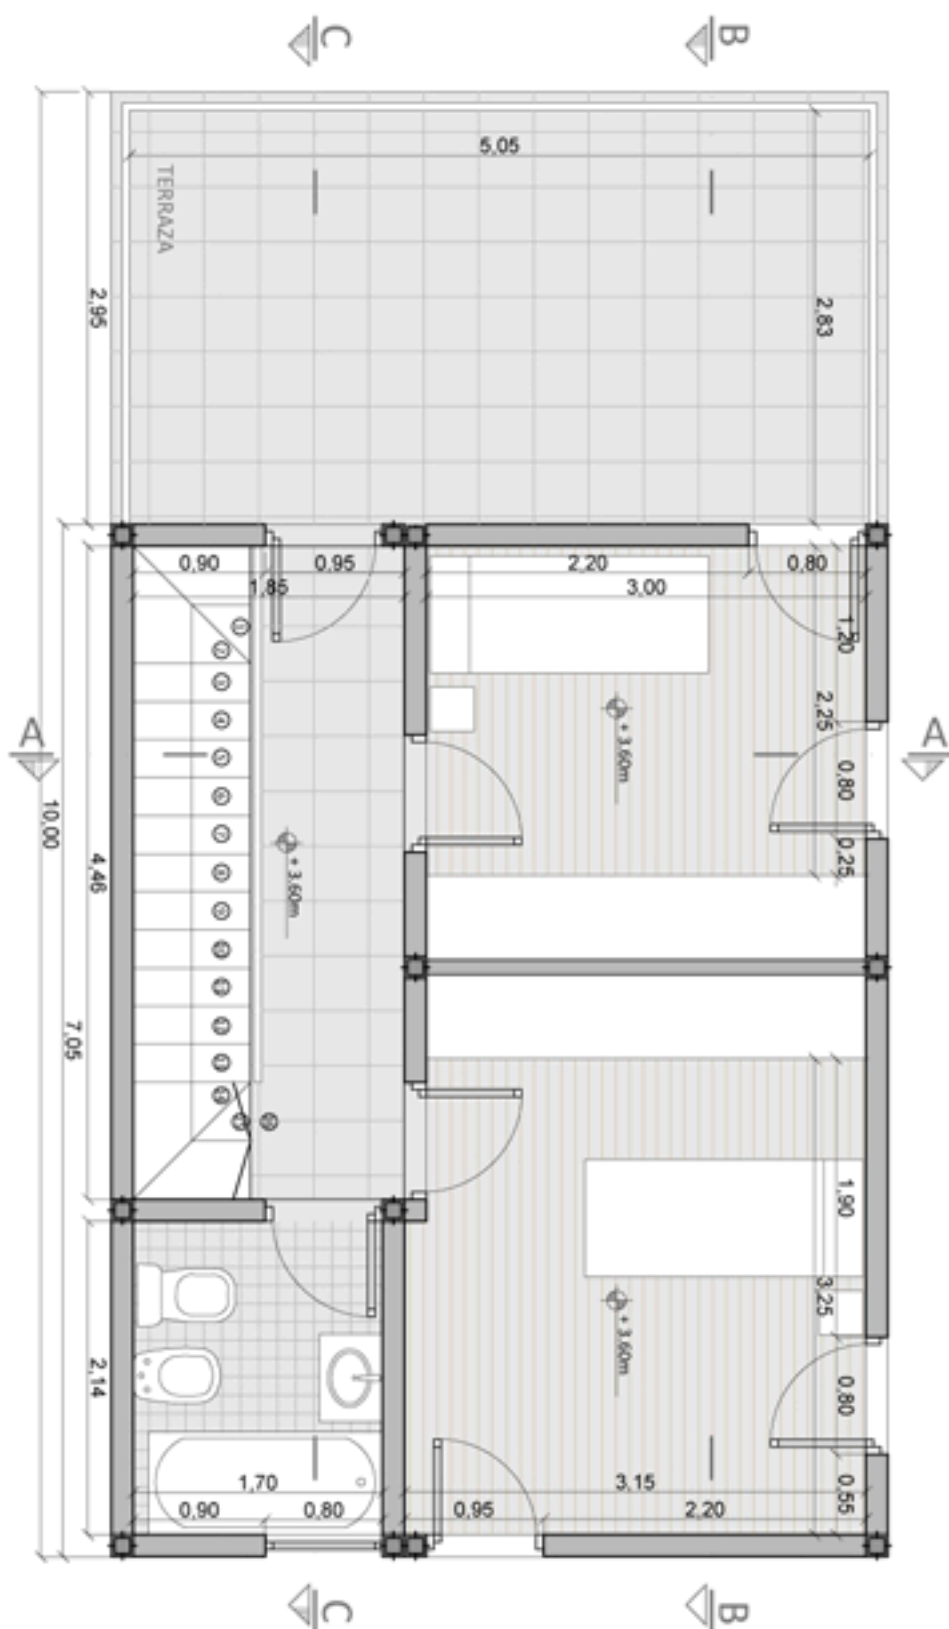

0	06/10/14					
Revisión	Fecha	Emisión / Modificación	Dib.	Revis.	Contr.	Aprob
Obra: Construcciones modulares evolutivas			Nº Proyecto: Modelo 9 - Azucena			
Arquitectura - Planta alta						
Nº Documento:			Escala/s 1:50	modelo azucena MODULOS.dwg		

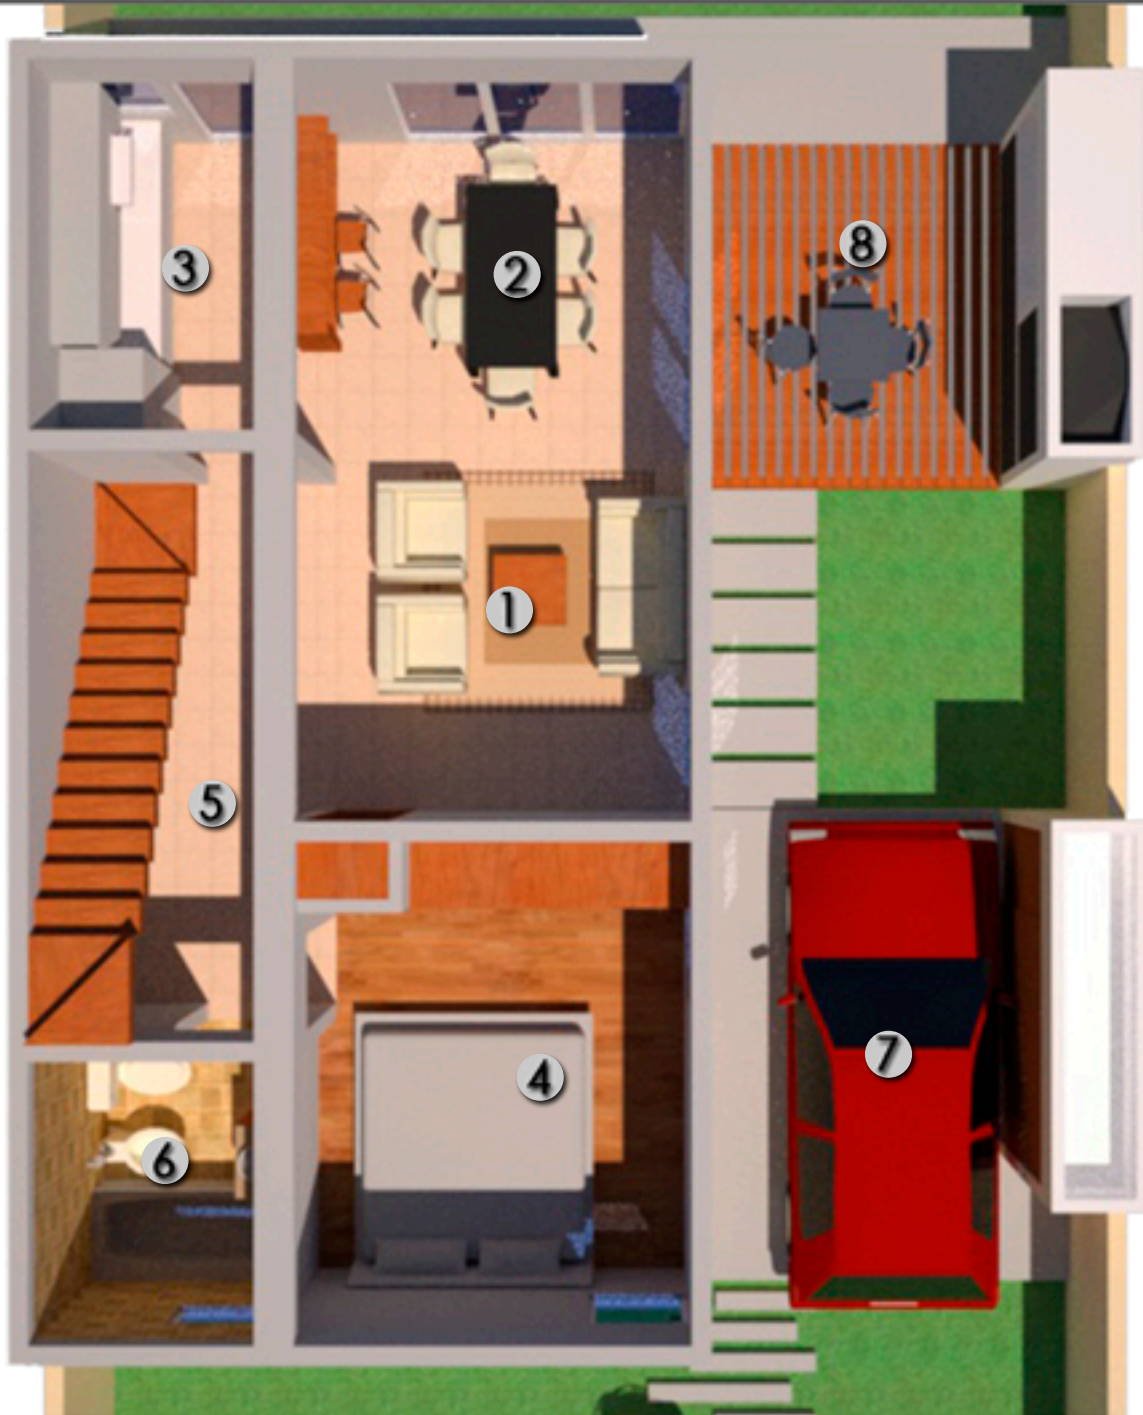

Metraje

1. Estar: 3.15x2.95m
2. Comedor: 3.15x2.80m
3. Cocina: 1.10x2.80m
4. Dormitorio: 3.15x3.25m + placard
5. Escalera: 0.80x4.46m
6. Baño completo: 1.70x2.15m
7. Garage: 2.60x4.10m + baulera
8. Deck: 2.60x3.00m + parrilla

Descripción Técnica

- Placa de Hormigón armado
- Pisos cerámicos / porcelanato / flotante de madera
- Mampostería de bloques de concreto celular (Retak)
- Terminación de mampostería con enduido y pintura latex / cerámicos en baño y cocina
- Carpinterías de aluminio, línea tipo Modena. Vidrio simple o doble
- Cubierta de chapa y teja pizarra
- Mesada de marmol granítico
- Grifería a elección



0	06/10/14					
Revisión	Fecha	Emisión / Modificación	Dib.	Revis.	Contr.	Aprob.
Obra: Construcciones modulares evolutivas			Nº Proyecto: Modelo 12 - Azucena			
Arquitectura - Planta baja						
Nº Documento:			Escala/s 1:50	modelo azucena MODULOS.dwg		



Metraje

1. Pasillo: 1.00x4.50m
2. Baño completo: 1.70x2.15m
3. Dormitorio: 3.15x3.25m + placard
4. Dormitorio: 3.00x2.25m + placard
5. Terraza: 5.05x2.95m

Descripción Técnica


- Platea de Hormigón armado
- Pisos cerámicos / porcelanato / flotante de madera
- Mampostería de bloques de concreto celular (Retak)
- Terminación de mampostería con enduño y pintura latex / cerámicos en baño y cocina
- Carpinterías de aluminio, línea tipo Modena. Vidrio simple o doble
- Cubierta de chapa y teja pizarra
- Mesada de marmol granítico
- Grifería a elección



0	06/10/14					
Revisión	Fecha	Emisión / Modificación	Dib.	Revis.	Contr.	Aprob.
Obra: Construcciones modulares evolutivas			Nº Proyecto: Modelo 12 - Azucena			
Arquitectura - Planta alta						
Nº Documento:			Escala/s 1:50	modelo azucena MODULOS.dwg		



0	06/10/14				
Revisión	Fecha	Emisión / Modificación	Dib.	Revis.	Contr. Aprob.
Obra: Construcciones modulares evolutivas			Nº Proyecto: Modelo 9 - Azucena		
Arquitectura - Vista frente					
Nº Documento:			Escala/s 1:50	modelo azucena MODULOS.dwg	

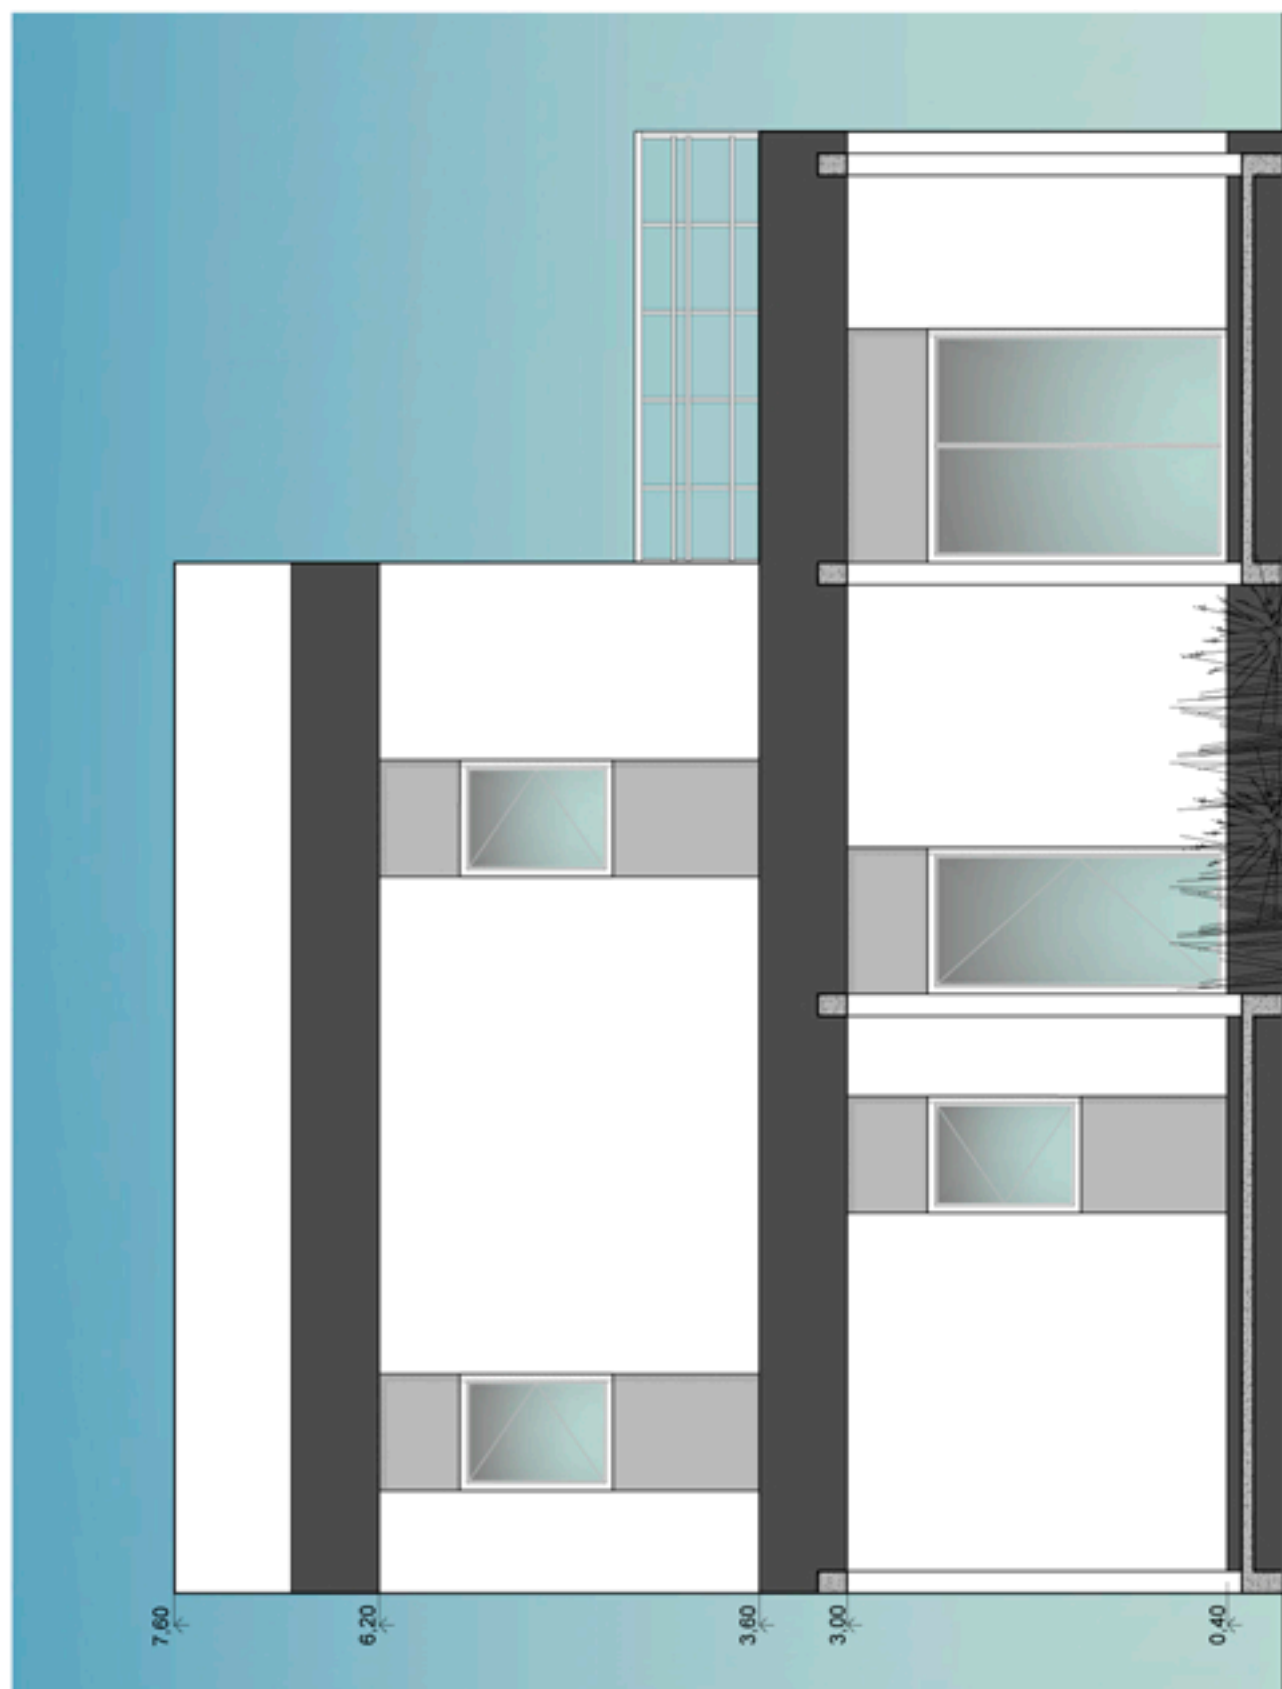

0	06/10/14				
Revisión	Fecha	Emisión / Modificación	Dib.	Revis.	Contr. Aprob
Obra: Construcciones modulares evolutivas			Nº Proyecto: Modelo 9 - Azucena		
Arquitectura - Vista lateral					
Nº Documento:			Escala/s 1:50	modelo azucena MODULOS.dwg	



0	06/10/14					
Revisión	Fecha	Emisión / Modificación	Dib.	Revis.	Contr.	Aprob.
Obra: Construcciones modulares evolutivas			Nº Proyecto: Modelo 9 - Azucena			
Arquitectura - Vista contrafrente						
Nº Documento:			Escala/s 1:50	modelo azucena MODULOS.dwg		