BlockHouse
CONSTRUCCIONES MODULARES

Construcciones modulares evolutivas

Monoambiente / quincho - Modelo 2

Planta

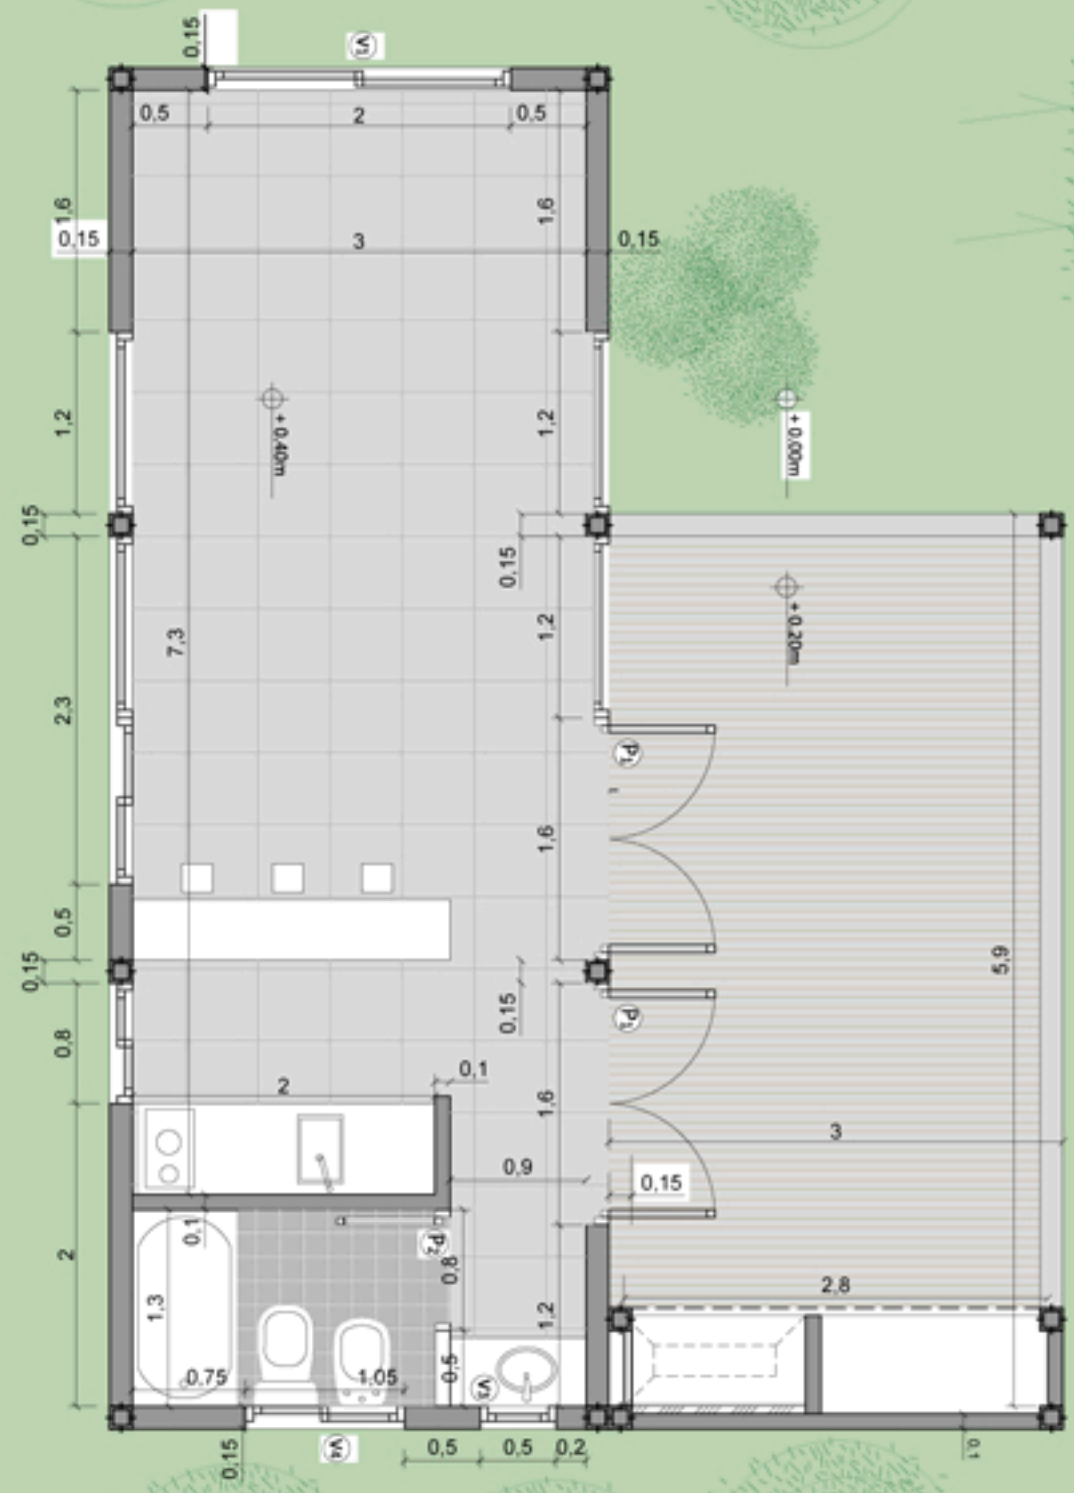

Revisión	Fecha	Emisión / Modificación	Dib.	Revis.	Contr.	Aprob.
0	04/11/13					

BlockHouse
CONSTRUCCIONES MODULARES

Obra: Construcciones modulares evolutivas

Nº Proyecto: 2013-12

Monoambiente - Quincho - Modelo 2

Nº Documento:

Escala/s 1:50

Archivo de Origen

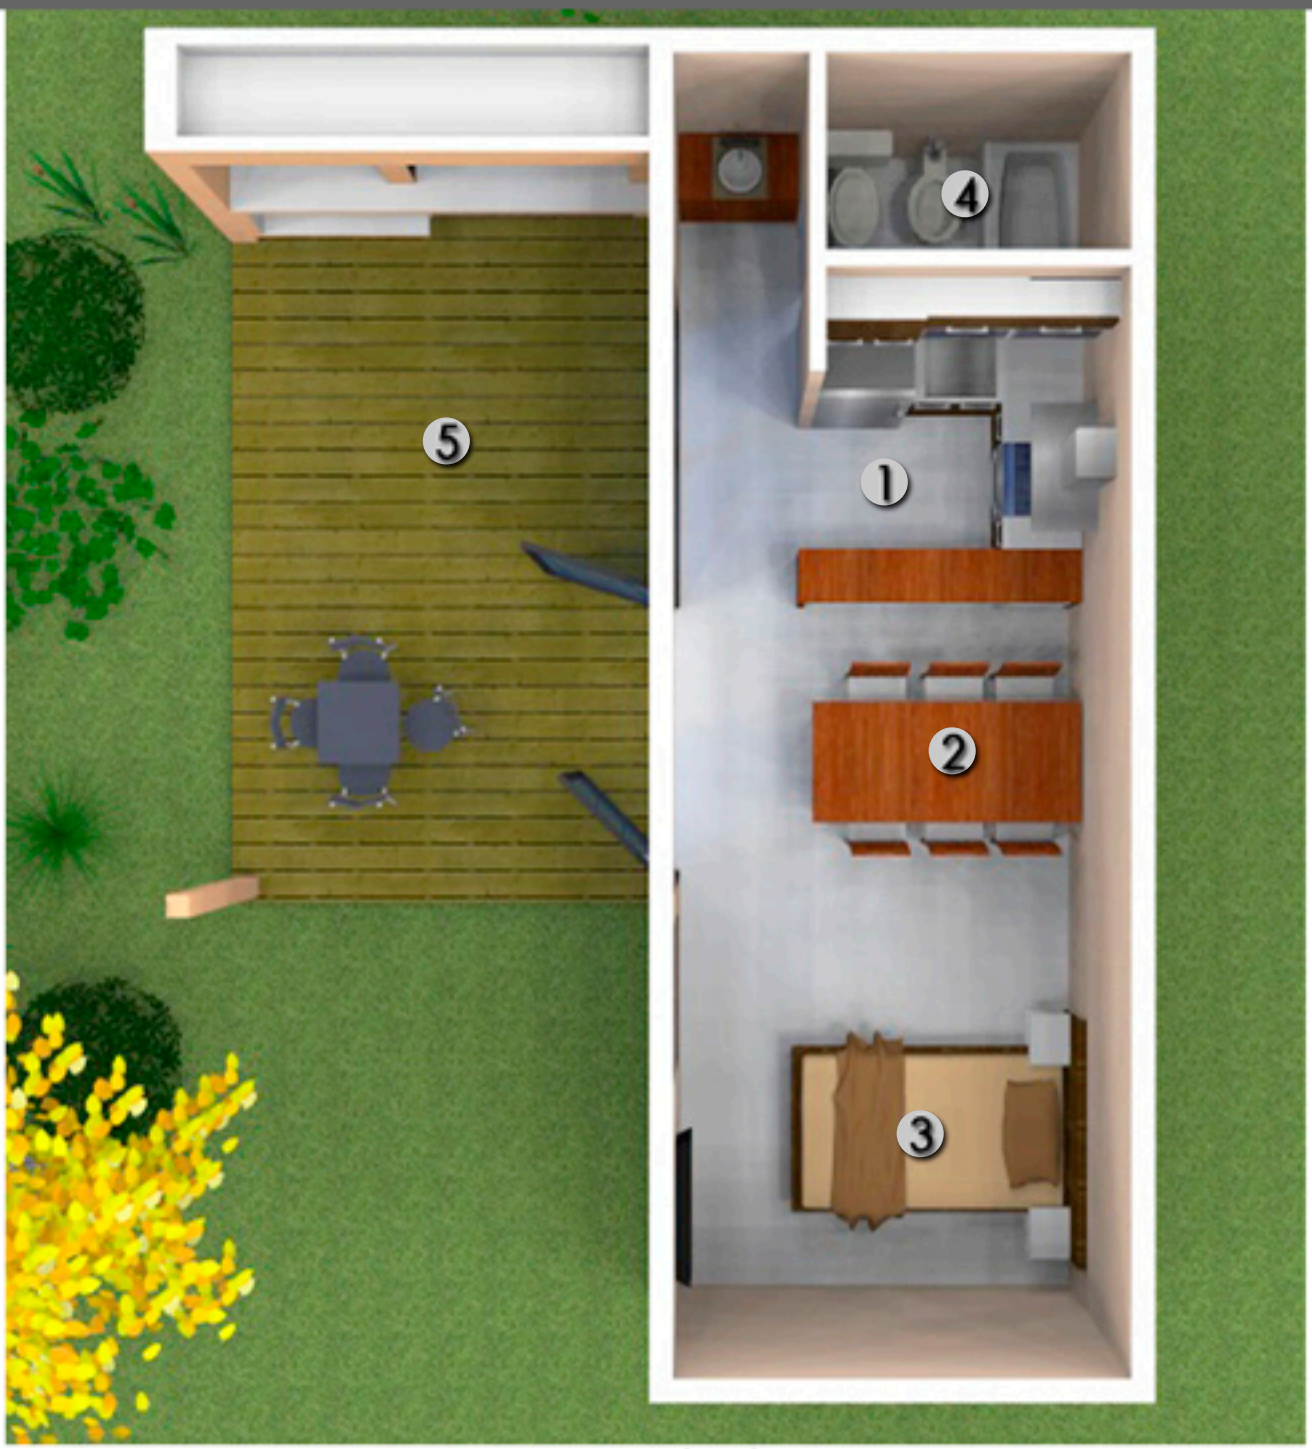

Metraje

1. Cocina
2. Sector comedor
3. Sector dormitorio
4. Baños con antebaño
5. Deck con parrilla

Descripción Técnica

- Platea de Hormigón armado
- Pisos cerámicos / porcelanato / flotante de madera
- Mampostería de bloques de concreto celular (Retak)
- Terminación de mampostería con enduído y pintura latex / cerámicos en baño y cocina
- Carpinterías de aluminio, linea tipo Modena. Vidrio simple o doble
- Cubierta de chapa y teja pizarra
- Mesada de marmol granínico
- Grifería a elección

Revisión	Fecha	Emisión / Modificación	Dib.	Revis.	Contr.	Aprob.
0	04/11/13					

BlockHouse
CONSTRUCCIONES MODULARES

Obra: Construcciones modulares evolutivas

Nº Proyecto: 2013-12

Monoambiente - Quincho - Modelo 2

Nº Documento:

Escala/s 1:50

Archivo de Origen

VISTA CONTRAFRENTE M2/A

VISTA FRENTE M2/a

VISTA LATERAL A M2/a

VISTA LATERAL B M2/a

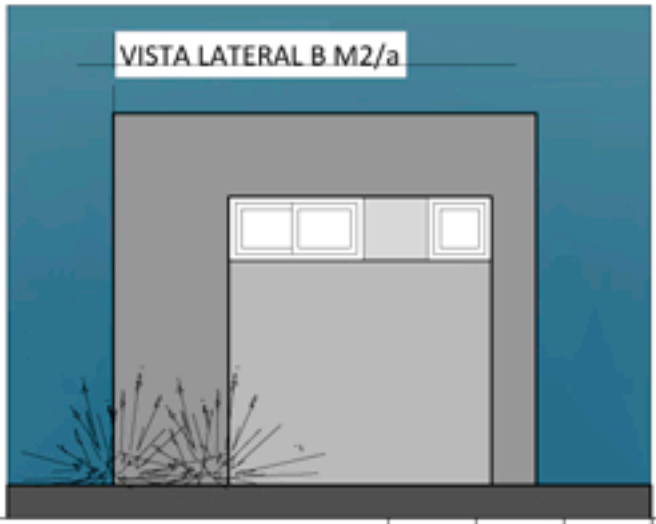

Revisión	Fecha	Emisión / Modificación	Dib.	Revis.	Contr.	Apro
0	04/11/13					

BlockHouse
CONSTRUCCIONES MODULARES

Obra: Construcciones modulares evolutivas

Nº Proyecto: 2013-12

Monoambiente - Quincho - Módulo 2

Nº Documento:

Archivo de Origen